


TẦNG 1 TÒA NHÀ KHOA CƠ KHÍ (Gần Xưởng Cơ khí)

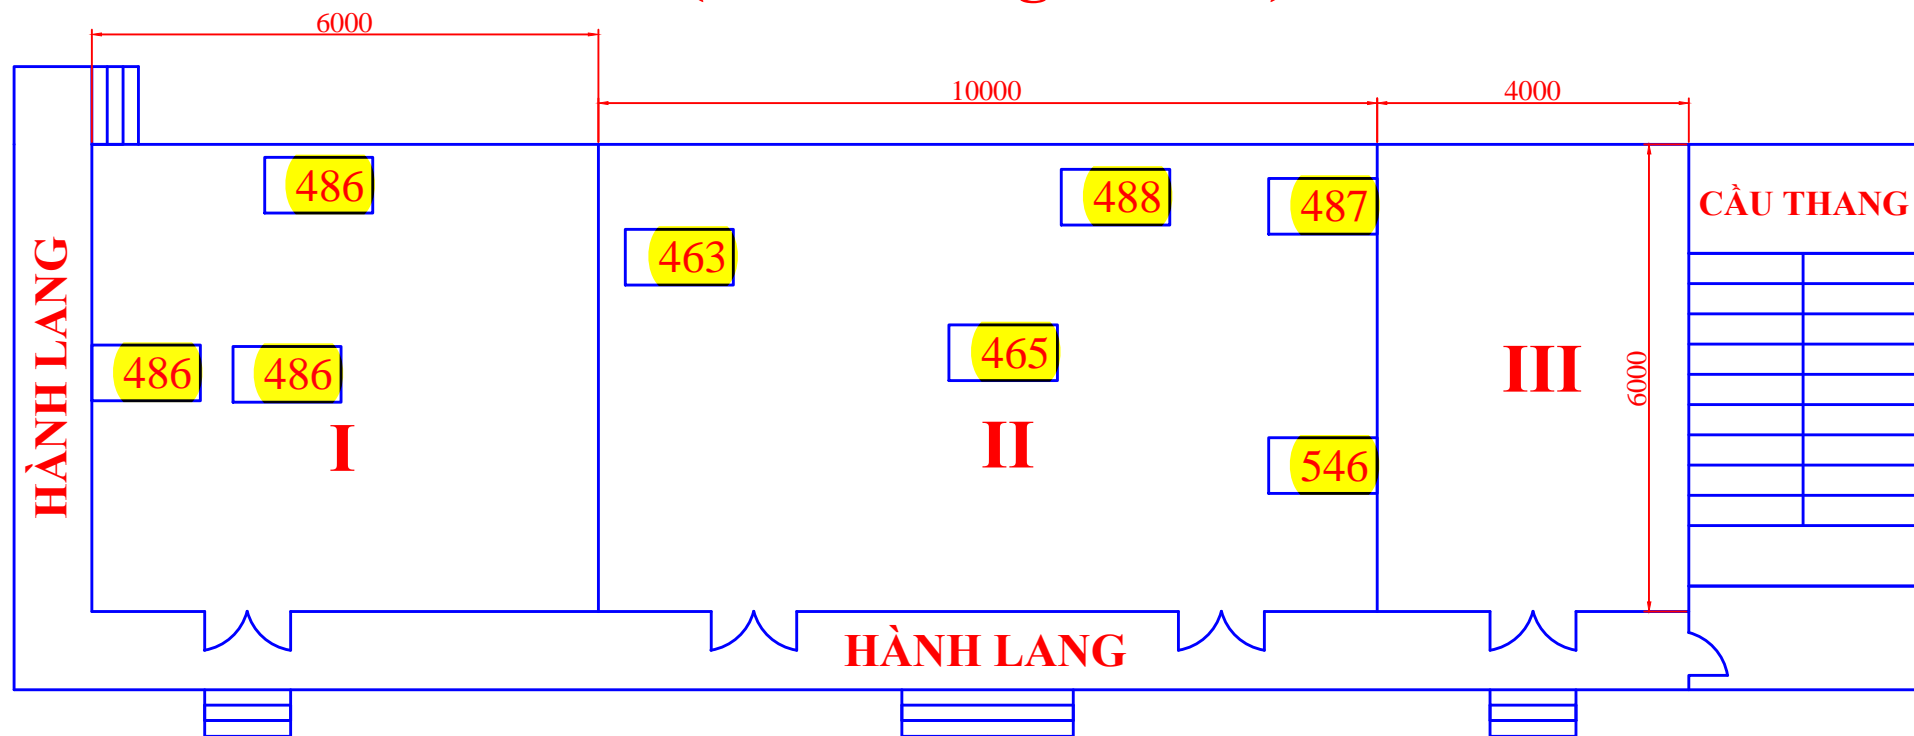

CHÚ THÍCH:

- I. PTH CƠ CHẤT LỎNG (S = 6 x 6 m)
- II. PTH CNC (S = 10 x 6 m)
- III. BỘ MÔN CHẾ TẠO MÁY (S = 4 x 6 m)

KH: II.01