


TẦNG 1 KHU NHÀ A1

(Gần sân trường)

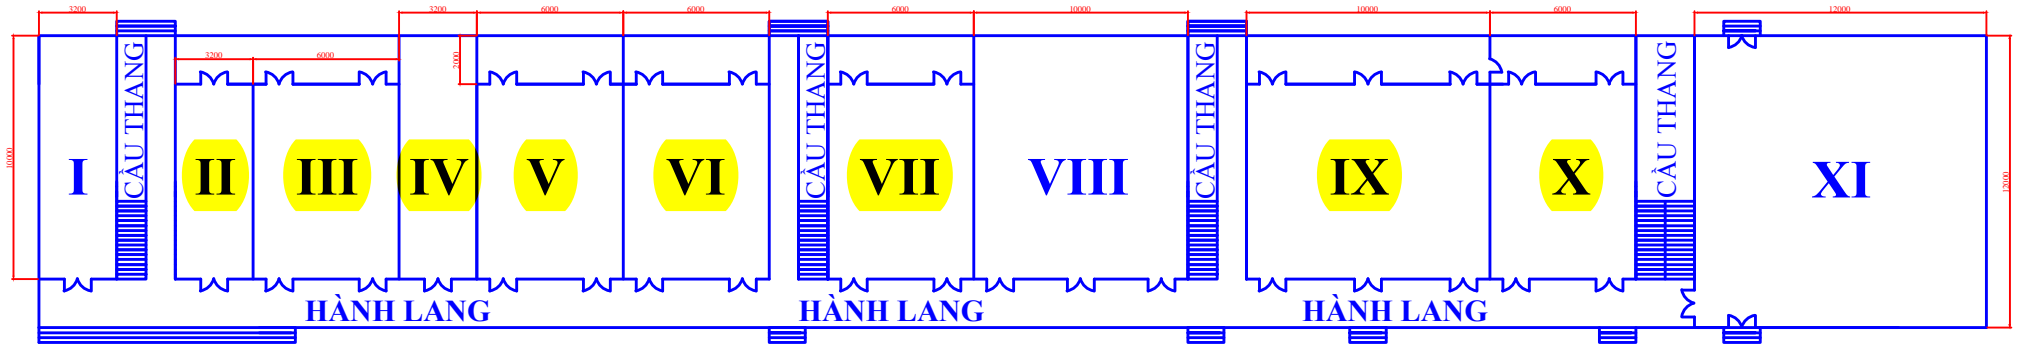

CHÚ THÍCH

- | | |
|--------------------------------|------------------|
| I. KHO TT.PVTH | (S = 3,2 x 10 m) |
| II. PTN CÔNG NGHỆ CHẾ BIẾN I | (S = 3,2 x 10 m) |
| III. PTN CÔNG NGHỆ CHẾ BIẾN II | (S = 6 x 10 m) |
| IV. KHO PTN CÔNG NGHỆ CHẾ BIẾN | (S = 3,2 x 10 m) |
| V. PTN CÔNG NGHỆ CHẾ BIẾN III | (S = 6 x 10 m) |
| VI. PTN CÔNG NGHỆ CHẾ BIẾN IV | (S = 6 x 10 m) |
| VII. PTH HÓA PHÂN TÍCH | (S = 6 x 10 m) |
| VIII. VIỆN CNSH | (S = 10 x 10 m) |
| IX. PTH HÓA ĐẠI CƯƠNG | (S = 10 x 10 m) |
| X. PTH HÓA HỮU CƠ | (S = 6 x 10 m) |
| XI. KHOA XÂY DỰNG | (S = 12 x 12 m) |